


Marquis

2 al 7 "A"

2 SUITES

2 DORMITORIOS

Superficie total: 197,44 m²

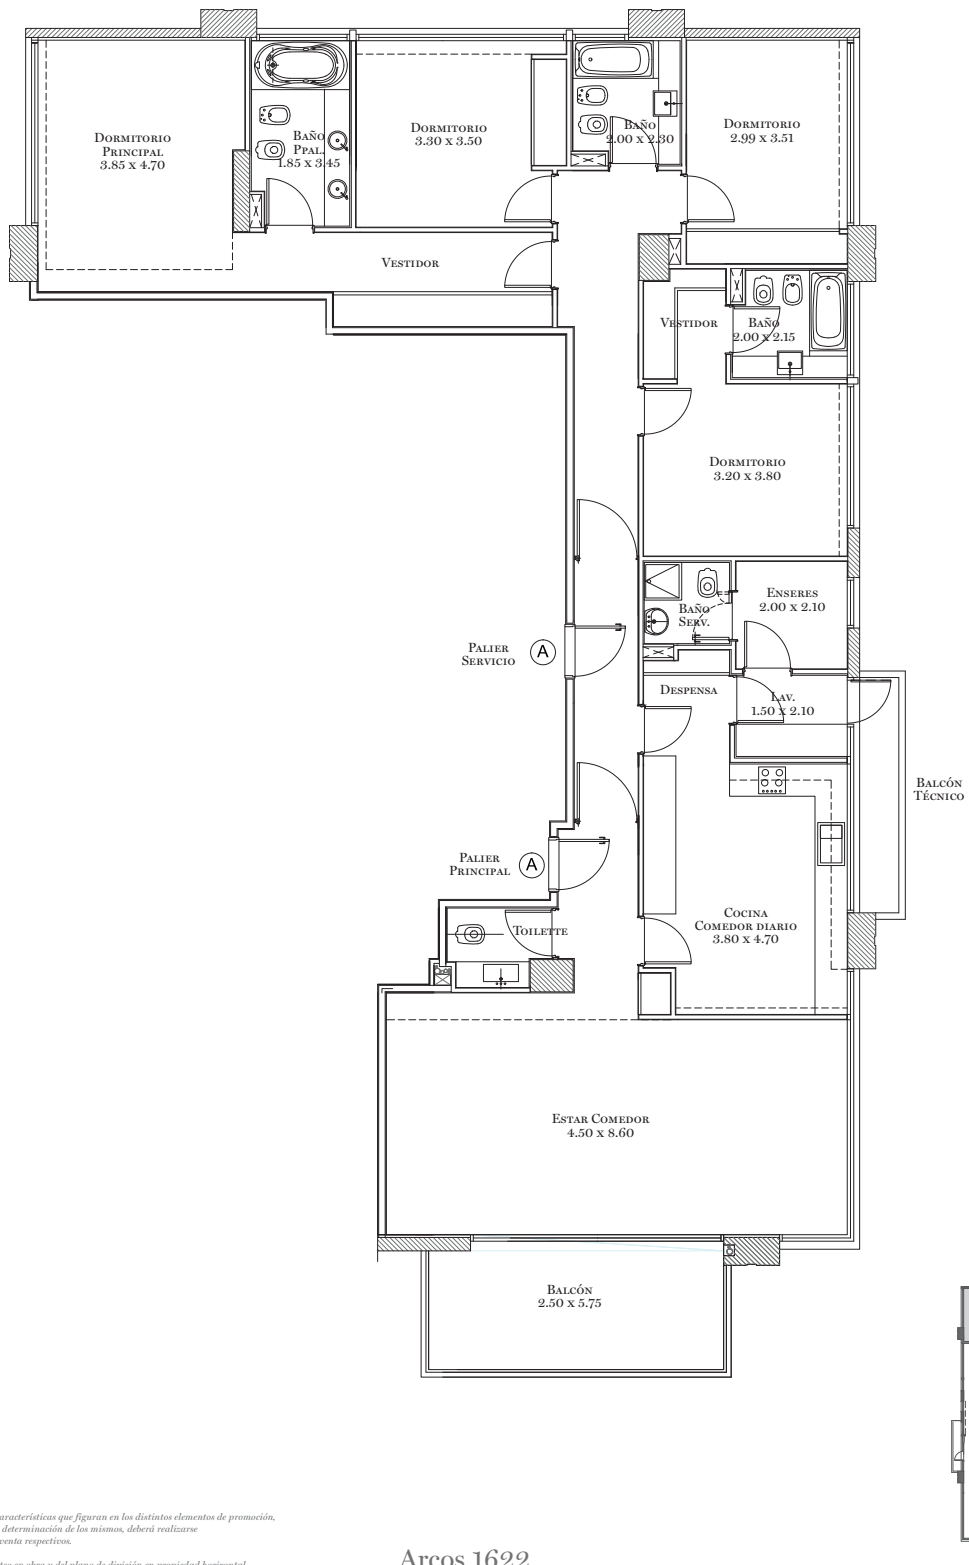

Nota 1: Todas las medidas, ilustraciones, detalles y características que figuran en los distintos elementos de promoción, son aproximados, estimativos y ejemplificativos. La determinación de los mismos, deberá realizarse en oportunidad de firmarse los contratos de compra venta respectivos.

Nota 2: Las medidas definitivas surgirán del replanteo en obra y del plano de división en propiedad horizontal.

Arcos 1622