
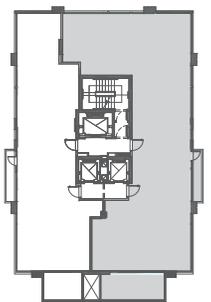


Marquis

8 al 19 "A"

3 SUITES

Superficie total: 178,43 m²

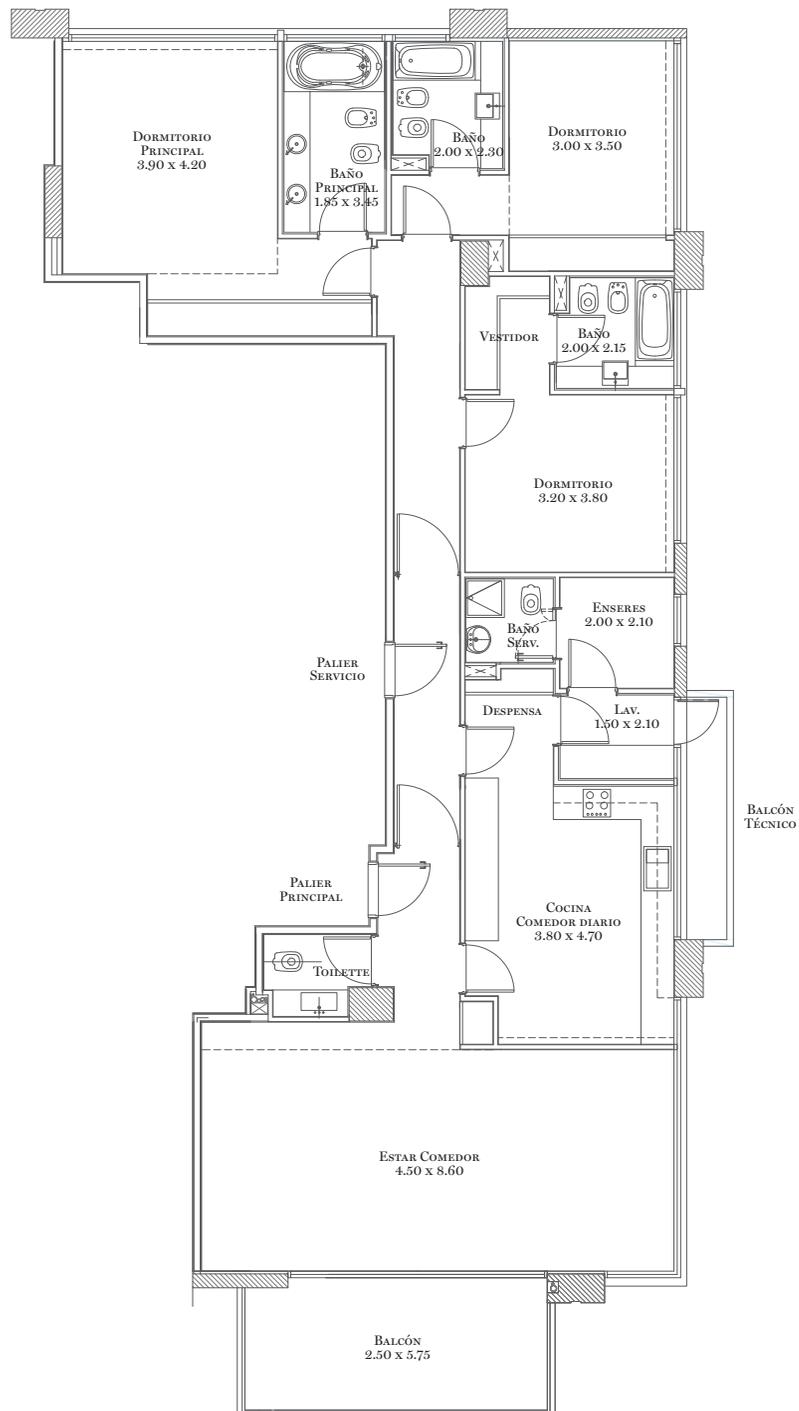

Nota 1: Todas las medidas, ilustraciones, detalles y características que figuran en los distintos elementos de promoción, son aproximados, estimativos y ejemplificativos. La determinación de los mismos, deberá realizarse en oportunidad de firmarse los contratos de compra venta respectivos.

Nota 2: Las medidas definitivas surgirán del replanteo en obra y del plano de división en propiedad horizontal.

Arcos 1622